


PLANTA

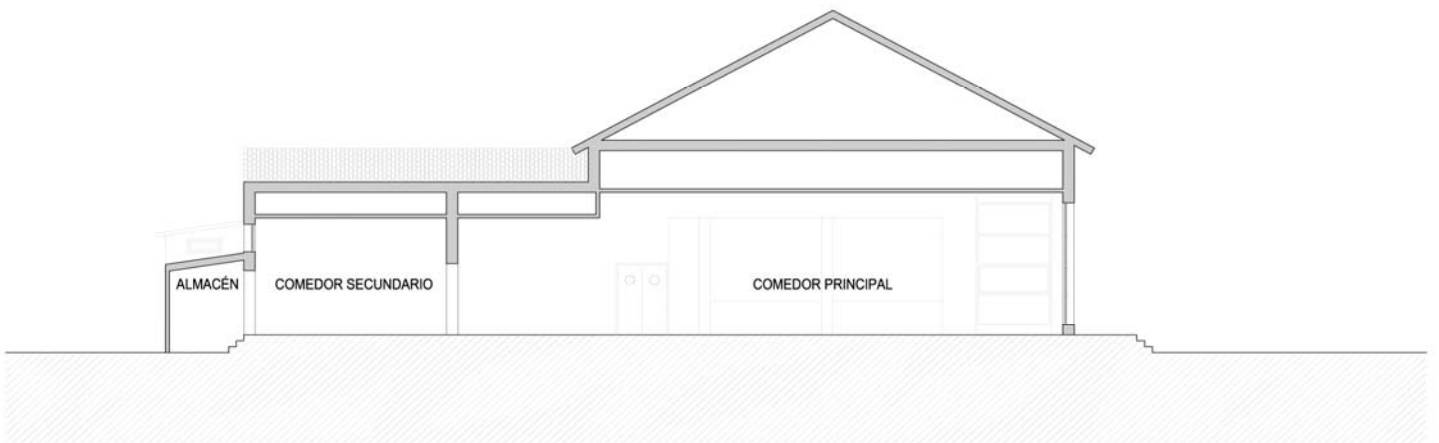

SECCIÓN AA'

ESCALA 1/200